


**MAÓ I EL SEU ENTORN**

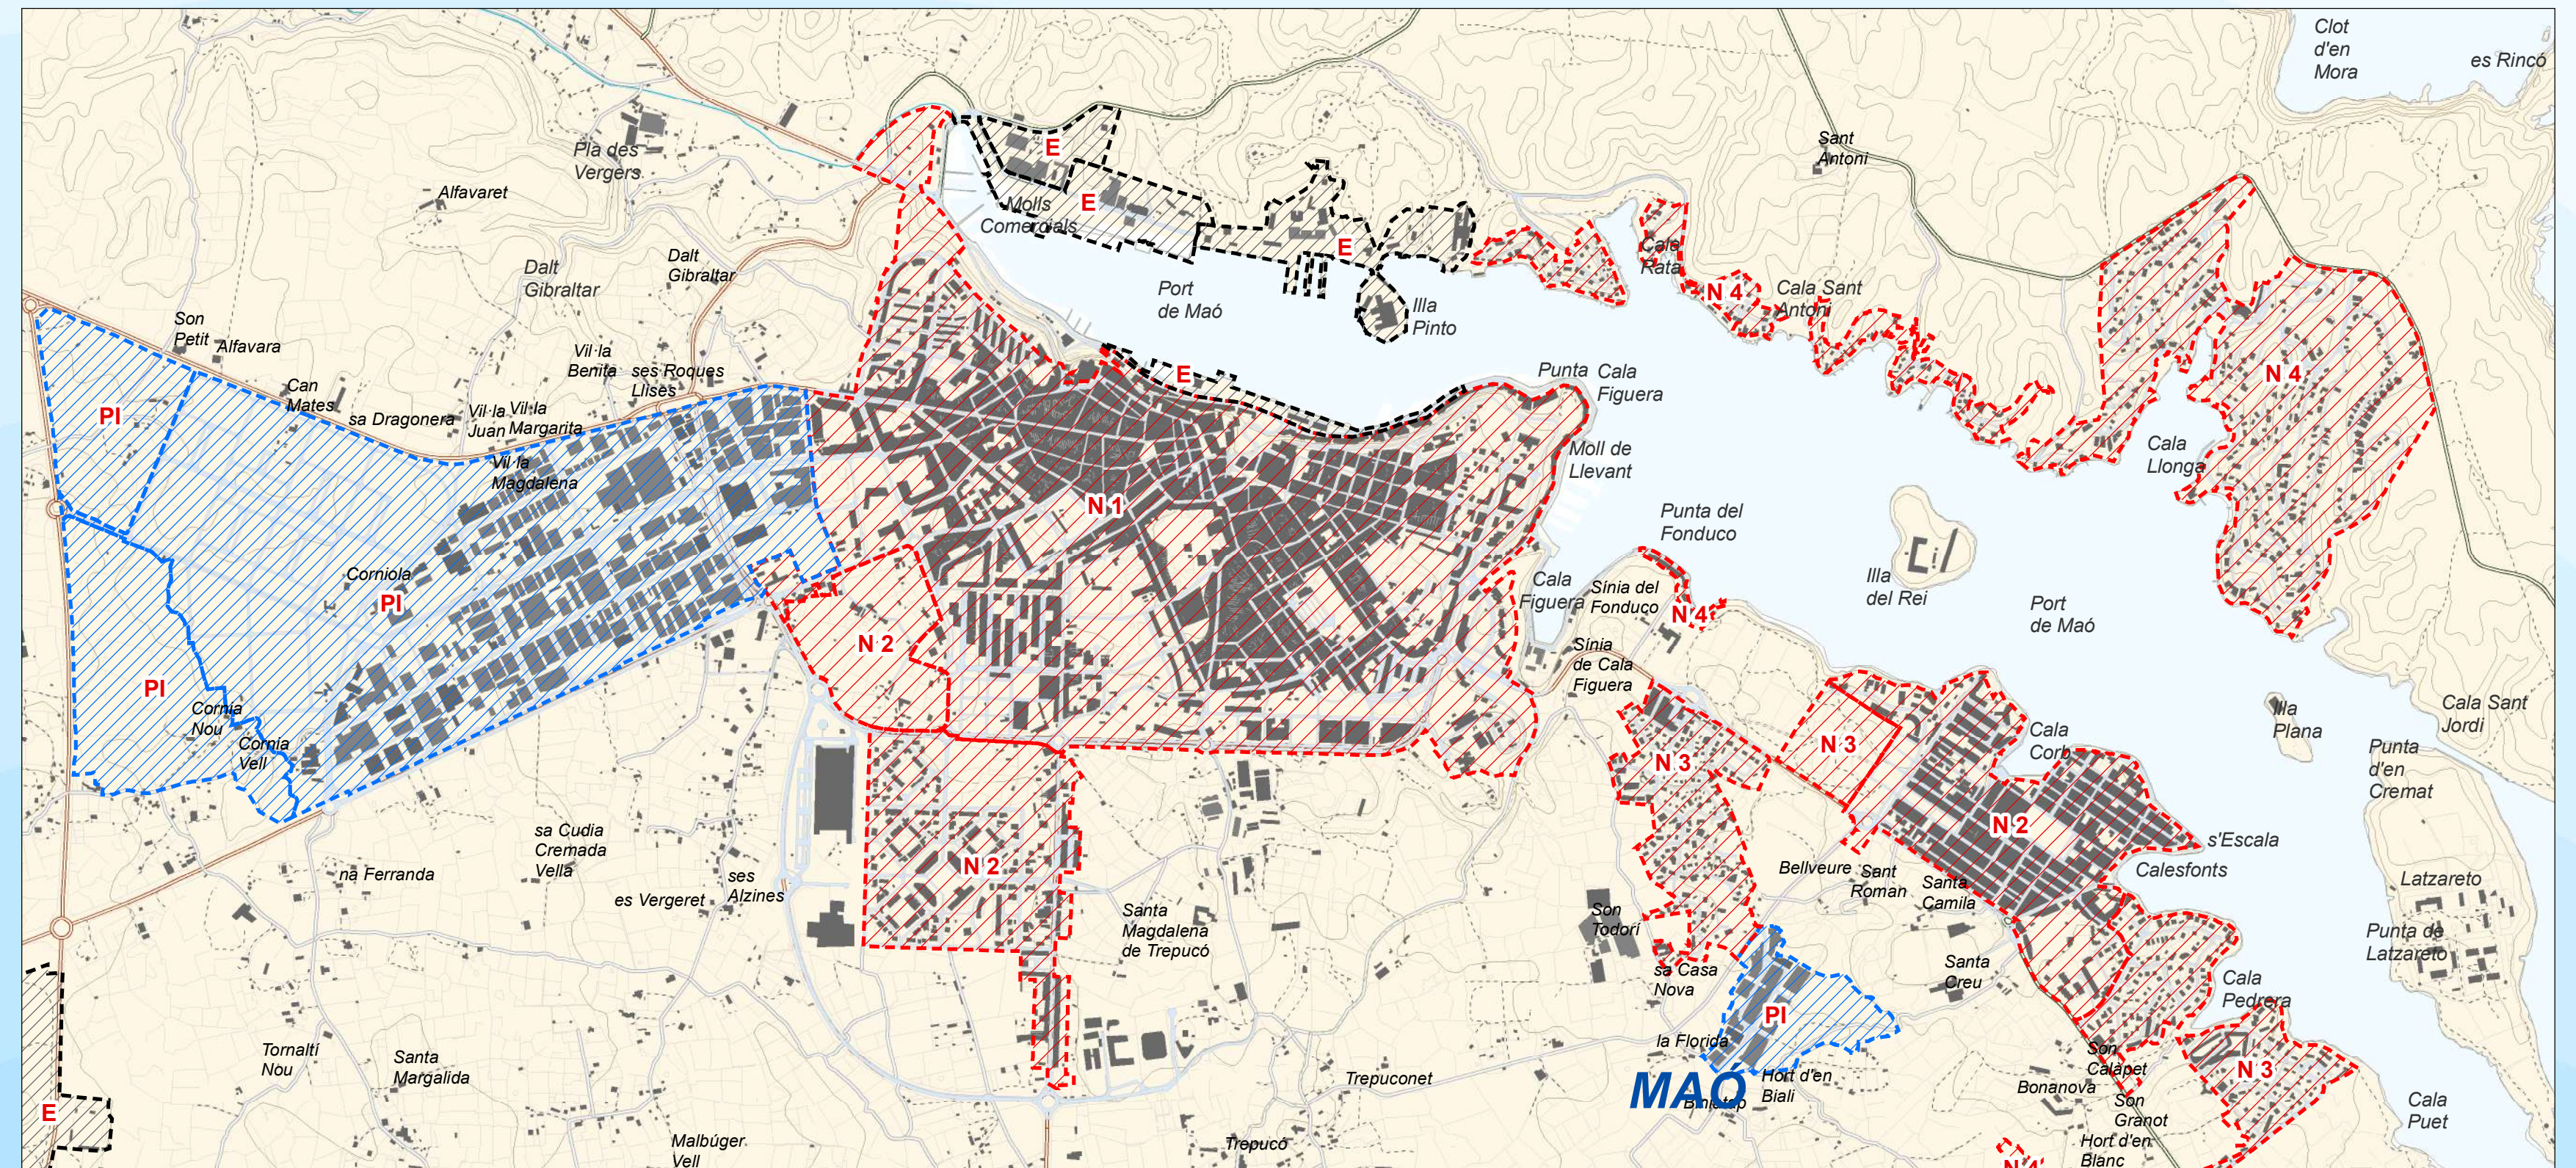

**PLÀNOL D'ORDENACIÓ GENERAL (PO)**

**ZONES D'APTITUD TERRITORIAL**

- N 1** Nivell 1
- N 2** Nivell 2
- N 3** Nivell 3
- N 4** Nivell 4
- E** ZONES ESPECIALS ( Ports i Aeroport )
- PI** POLÍGONS INDUSTRIALS

**ZONES D'EXCLUSIÓ PER A L'US COMERCIAL**

- Àrees d'especial protecció
- Sòl rústic comú

**SISTEMA DE POBLACIONS**

**Nuclis o entitats**

Torre	< 400 hab.	<b>Sant Lluís</b>	1.000 - 4.000 hab.
Son Vilar	400 - 1.000 hab.	<b>Maó-Mahón</b>	> 4.000 hab.

0 0,5 1 2 3 4 Km

**PDSECM** Pla Director Sectorial d'Equipaments Comercials de Menorca

**PLÀNOL D'ORDENACIÓ GENERAL (PO)**

**ORDENACIÓ GENERAL DE LA ZONIFICACIÓ COMERCIAL**

CONSELL INSULAR DE MENORCA

Elaborat per: **cotesa**